


laajennustarve 88 m<sup>2</sup>

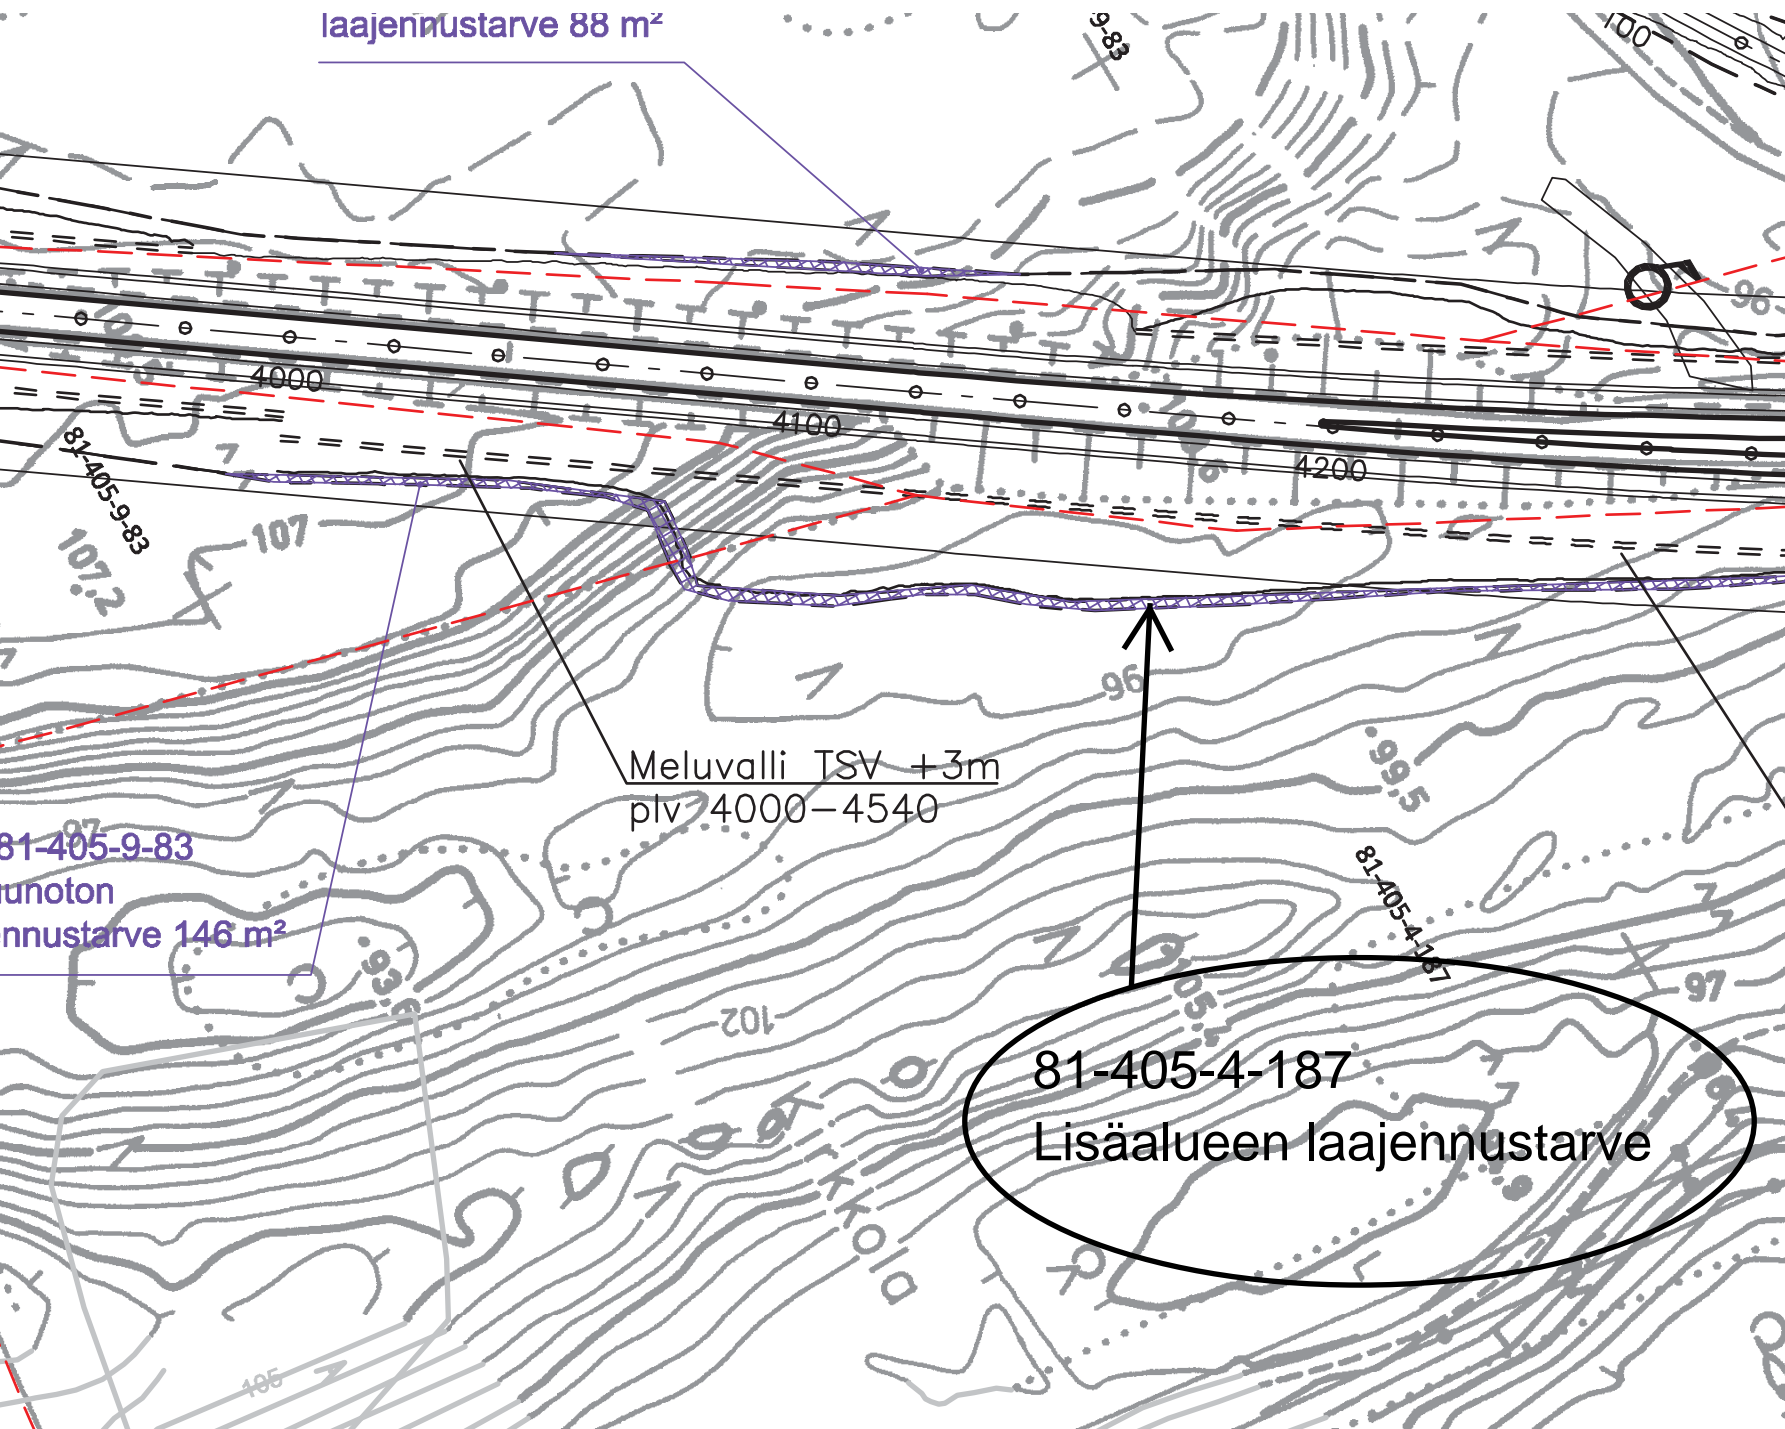


Meluvalli TSV +3m  
plv 4000-4540

81-405-4-187  
Lisäalueen laajennustarve

81-405-9-83  
unoton  
nnustarve 146 m<sup>2</sup>

mukaiset maarakset.

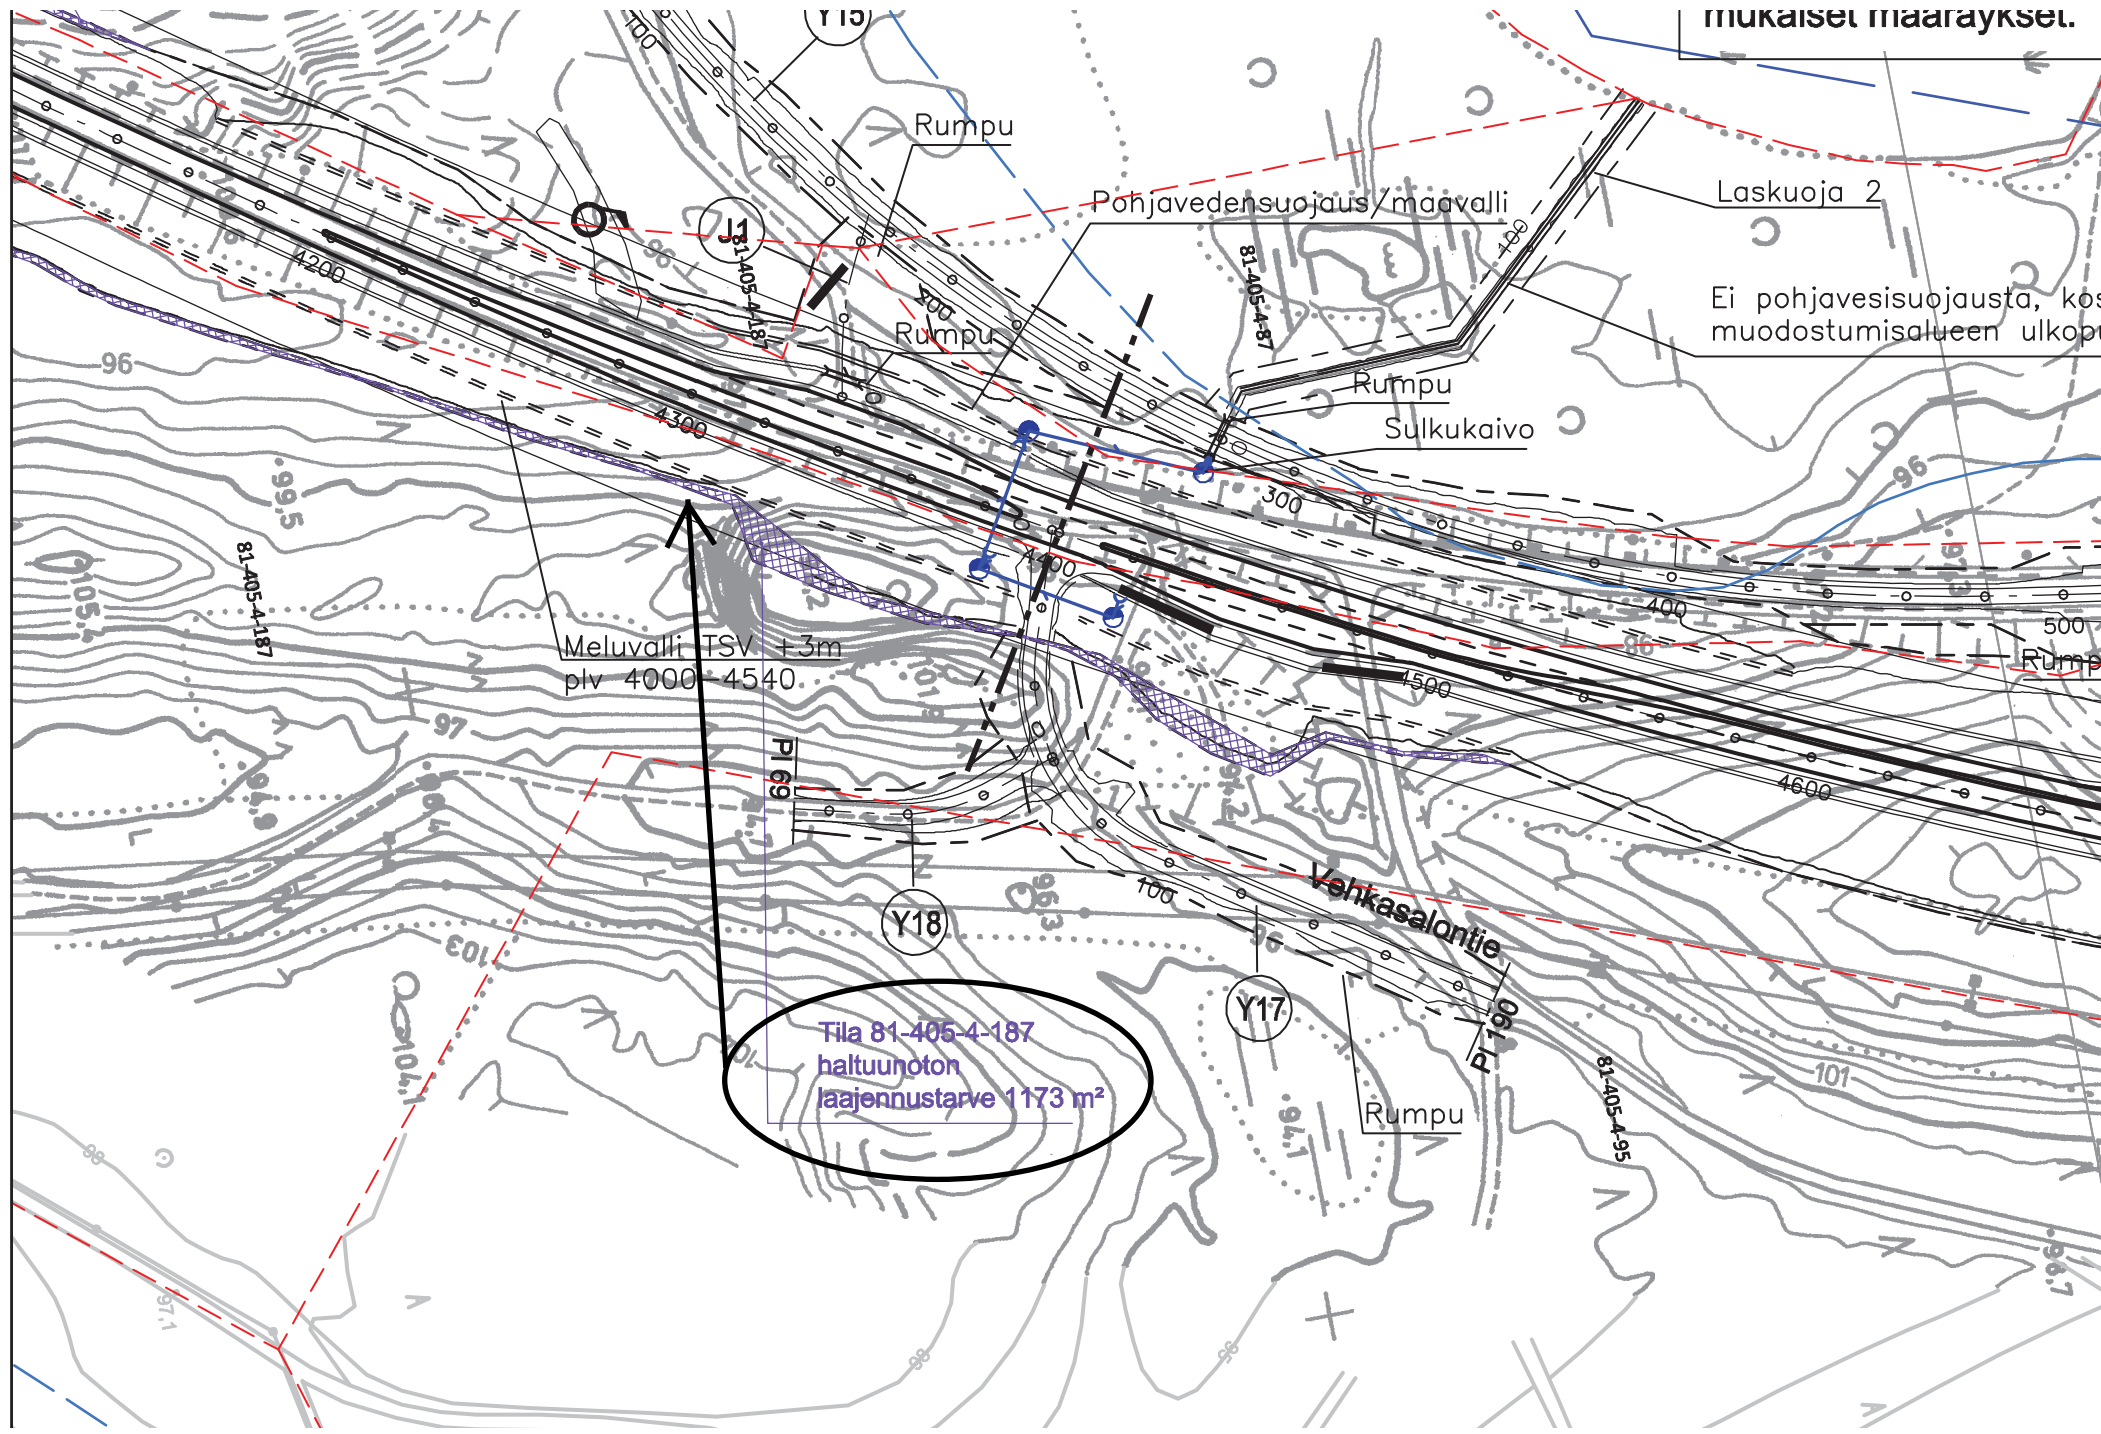

Rumpu

Pohjavedensuojäus/maavalli

Laskuoja 2

Ei pohjavesisuojausta, koska muodostumisalueen ulkopuolella

Rumpu

Rumpu

Sulkukaivo

Meluvalli TSV +3m  
plv 4000-4540

PI 69

Y18

Tila 81-405-4-187  
halkuunoton  
laajennustarve 1173 m<sup>2</sup>

Y17

Venkasalontie

Rumpu

81-405-4-95

101

96.7

96

81-405-4-187

99.5

97

104.1

97

103

97.1

Y15

Y16

96

500

Rumpu

96.7