


KERROSALA 14,6 m²
TILAVUUS 36 m³

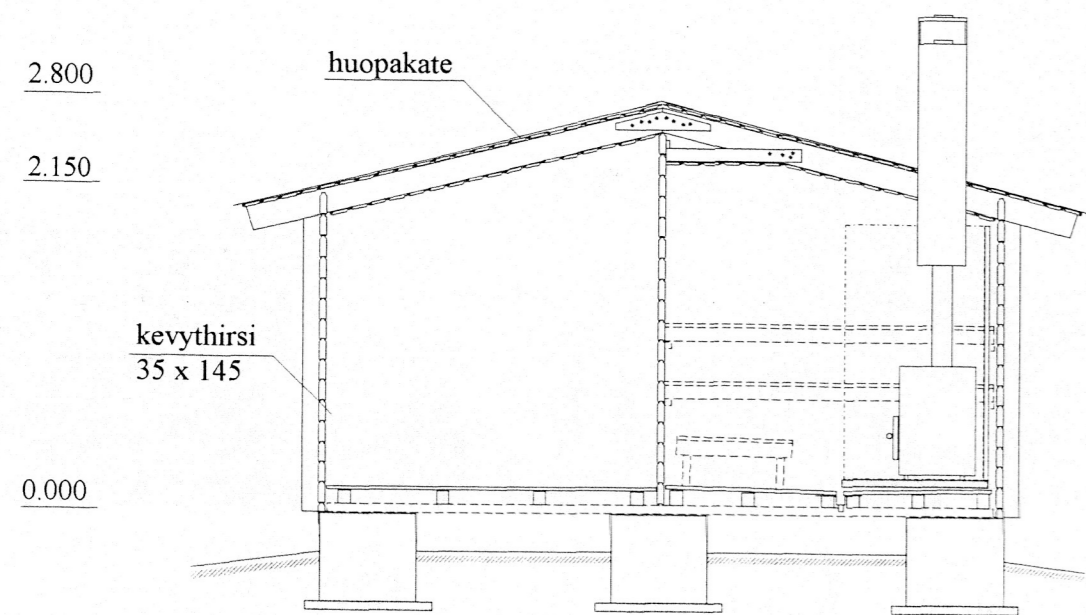

LEIKKAUS A - A



03-0138

K.osa/Kylä	Kortteli/Tila	Tontti/Rn.o	Viranomaisten arkistomerkintöjä varten	
			Rakennustoimenpid UUDISRAKENNUS	Piirustuslaji PÄÄPIIRUSTUS
			Rakennuskohteen nimi ja osoite	Piirustuksen sisältö POHJA , LEIKKAUS , JULKISIVUT
			Suunnittelijan nimi, pärväys ja allekirjoitus LEHMUSKORVEN MÖKIT AY 11.8.2003 Vanha Helsingintie 1939 16510 Luhtikylä puh. 03-785 2673 <i>Markku Lehmuskorpi</i> Markku Lehmuskorpi	Juoks.n Mittakaava 1 : 50 Suunnitteluala, työn numero ja piirustuksen numero