



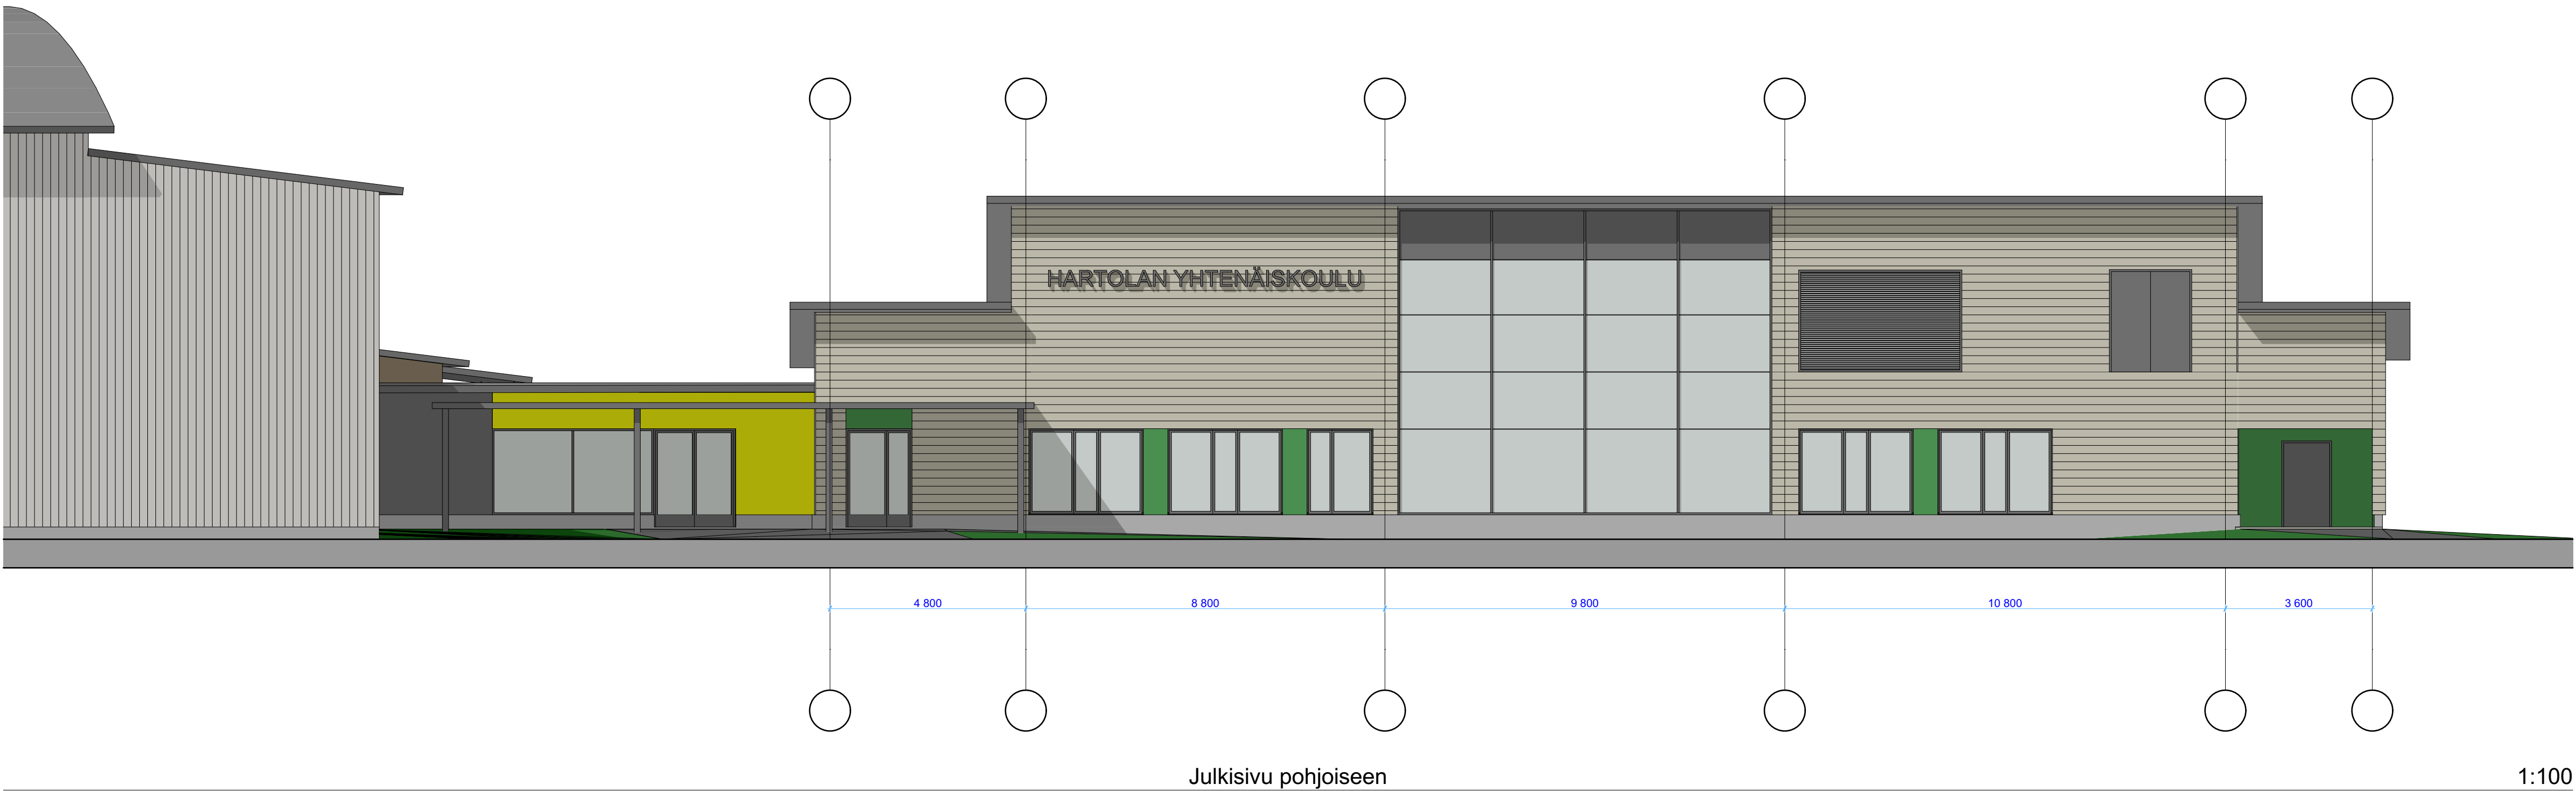

Julkisivu pohjoiseen

1:100

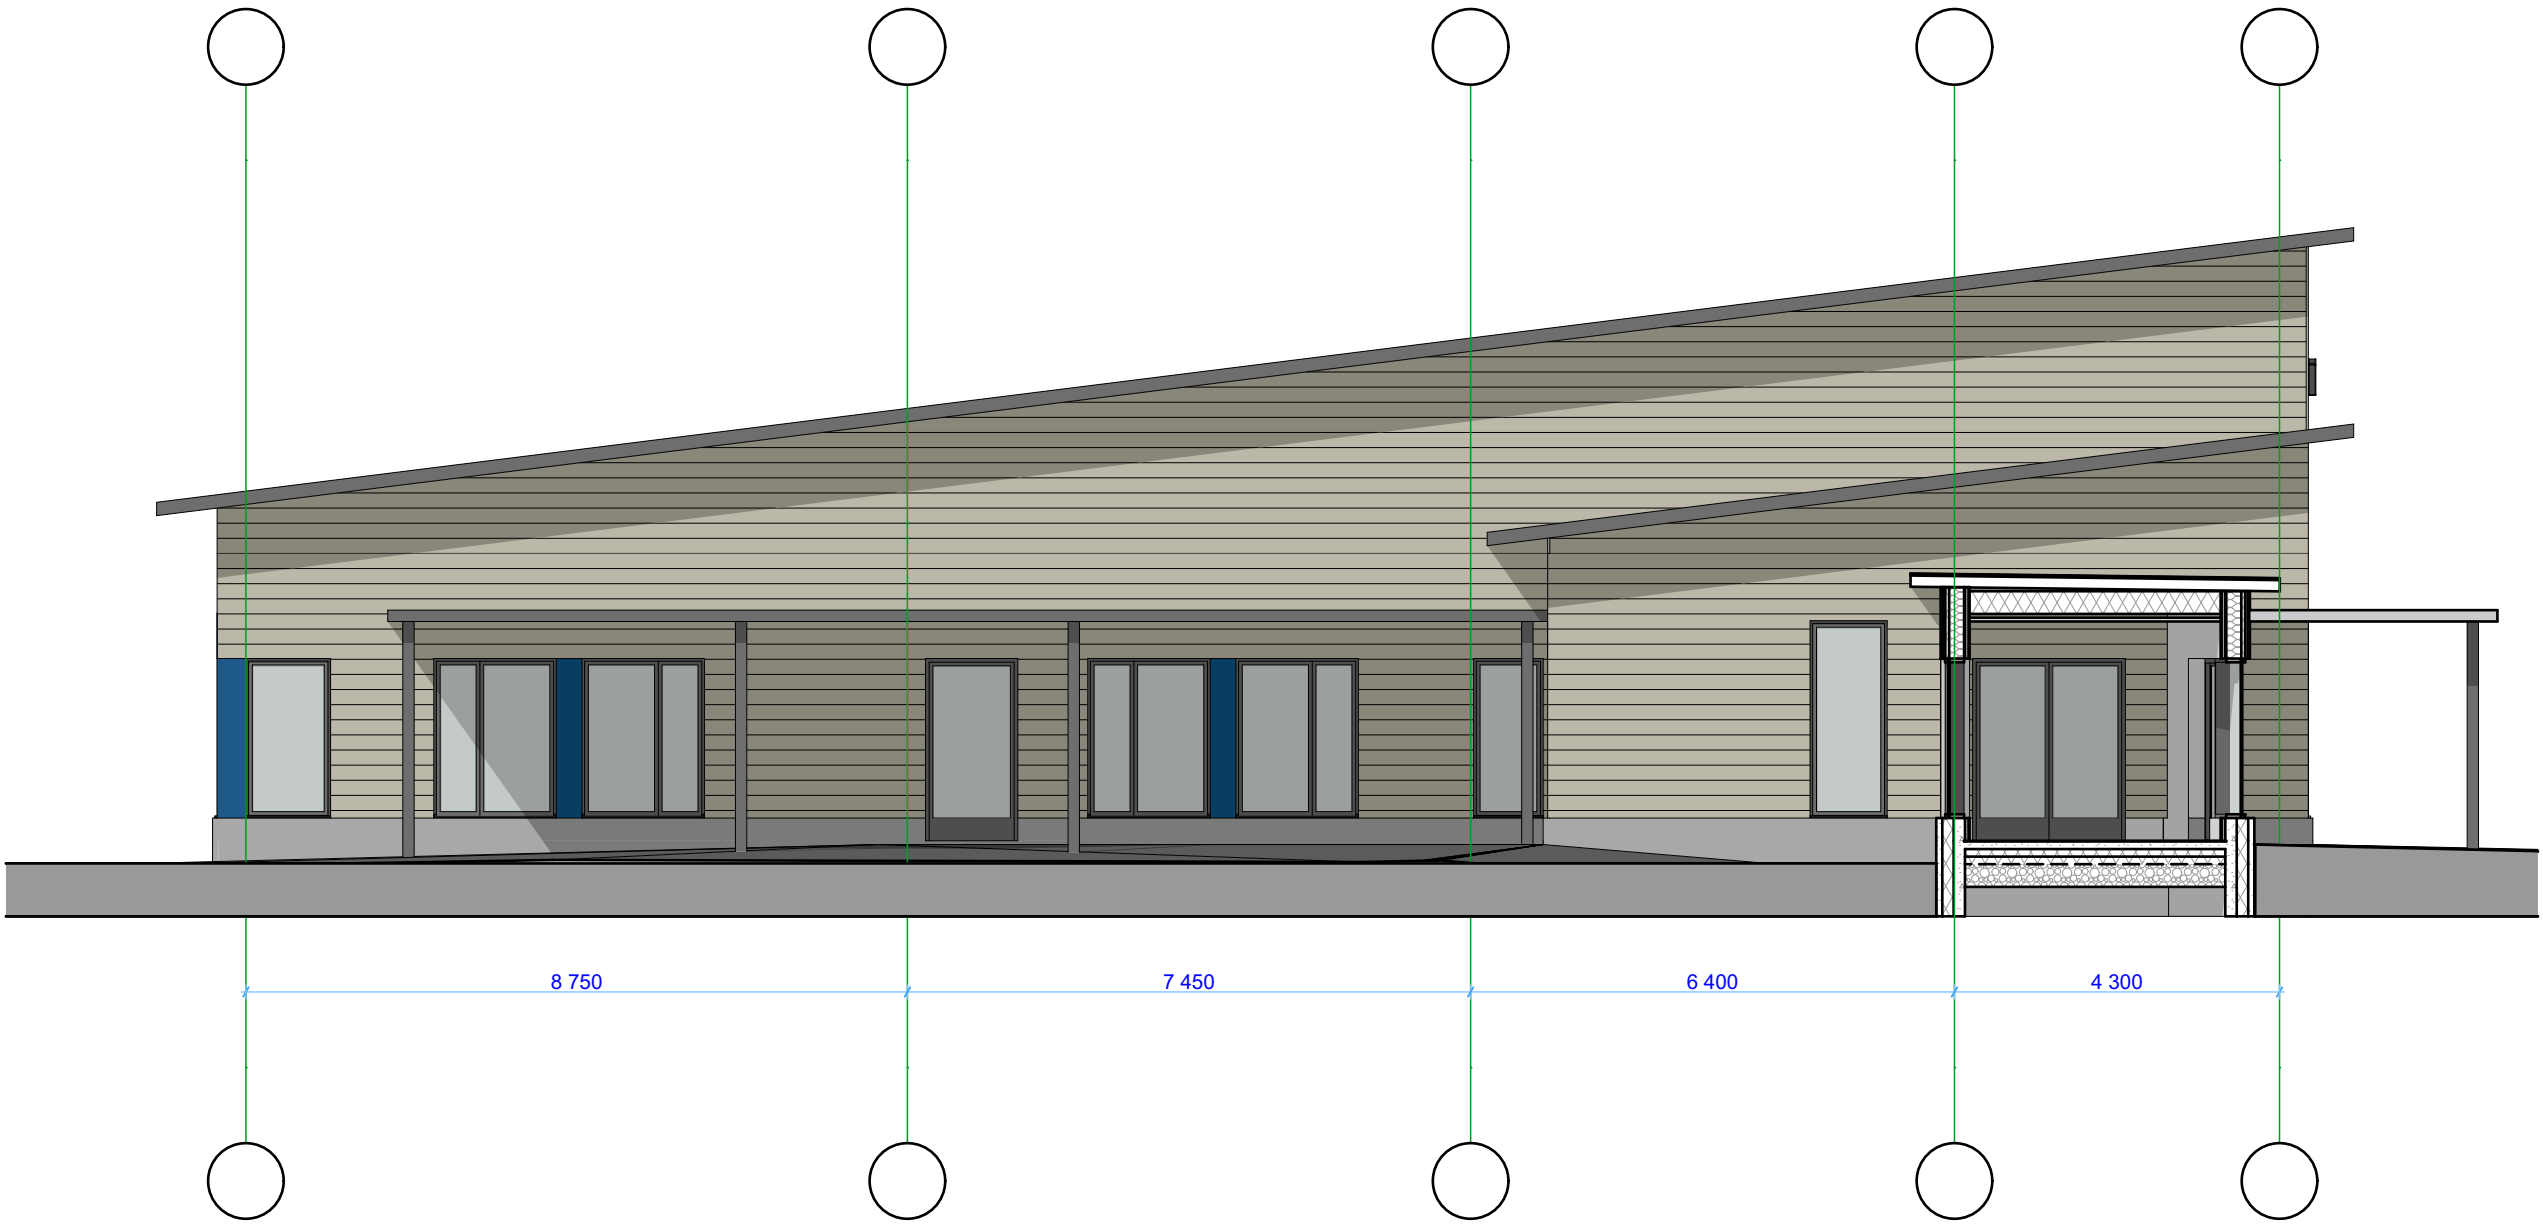


Julkisivu itään

1:100



Julkisivu etelään

1:100

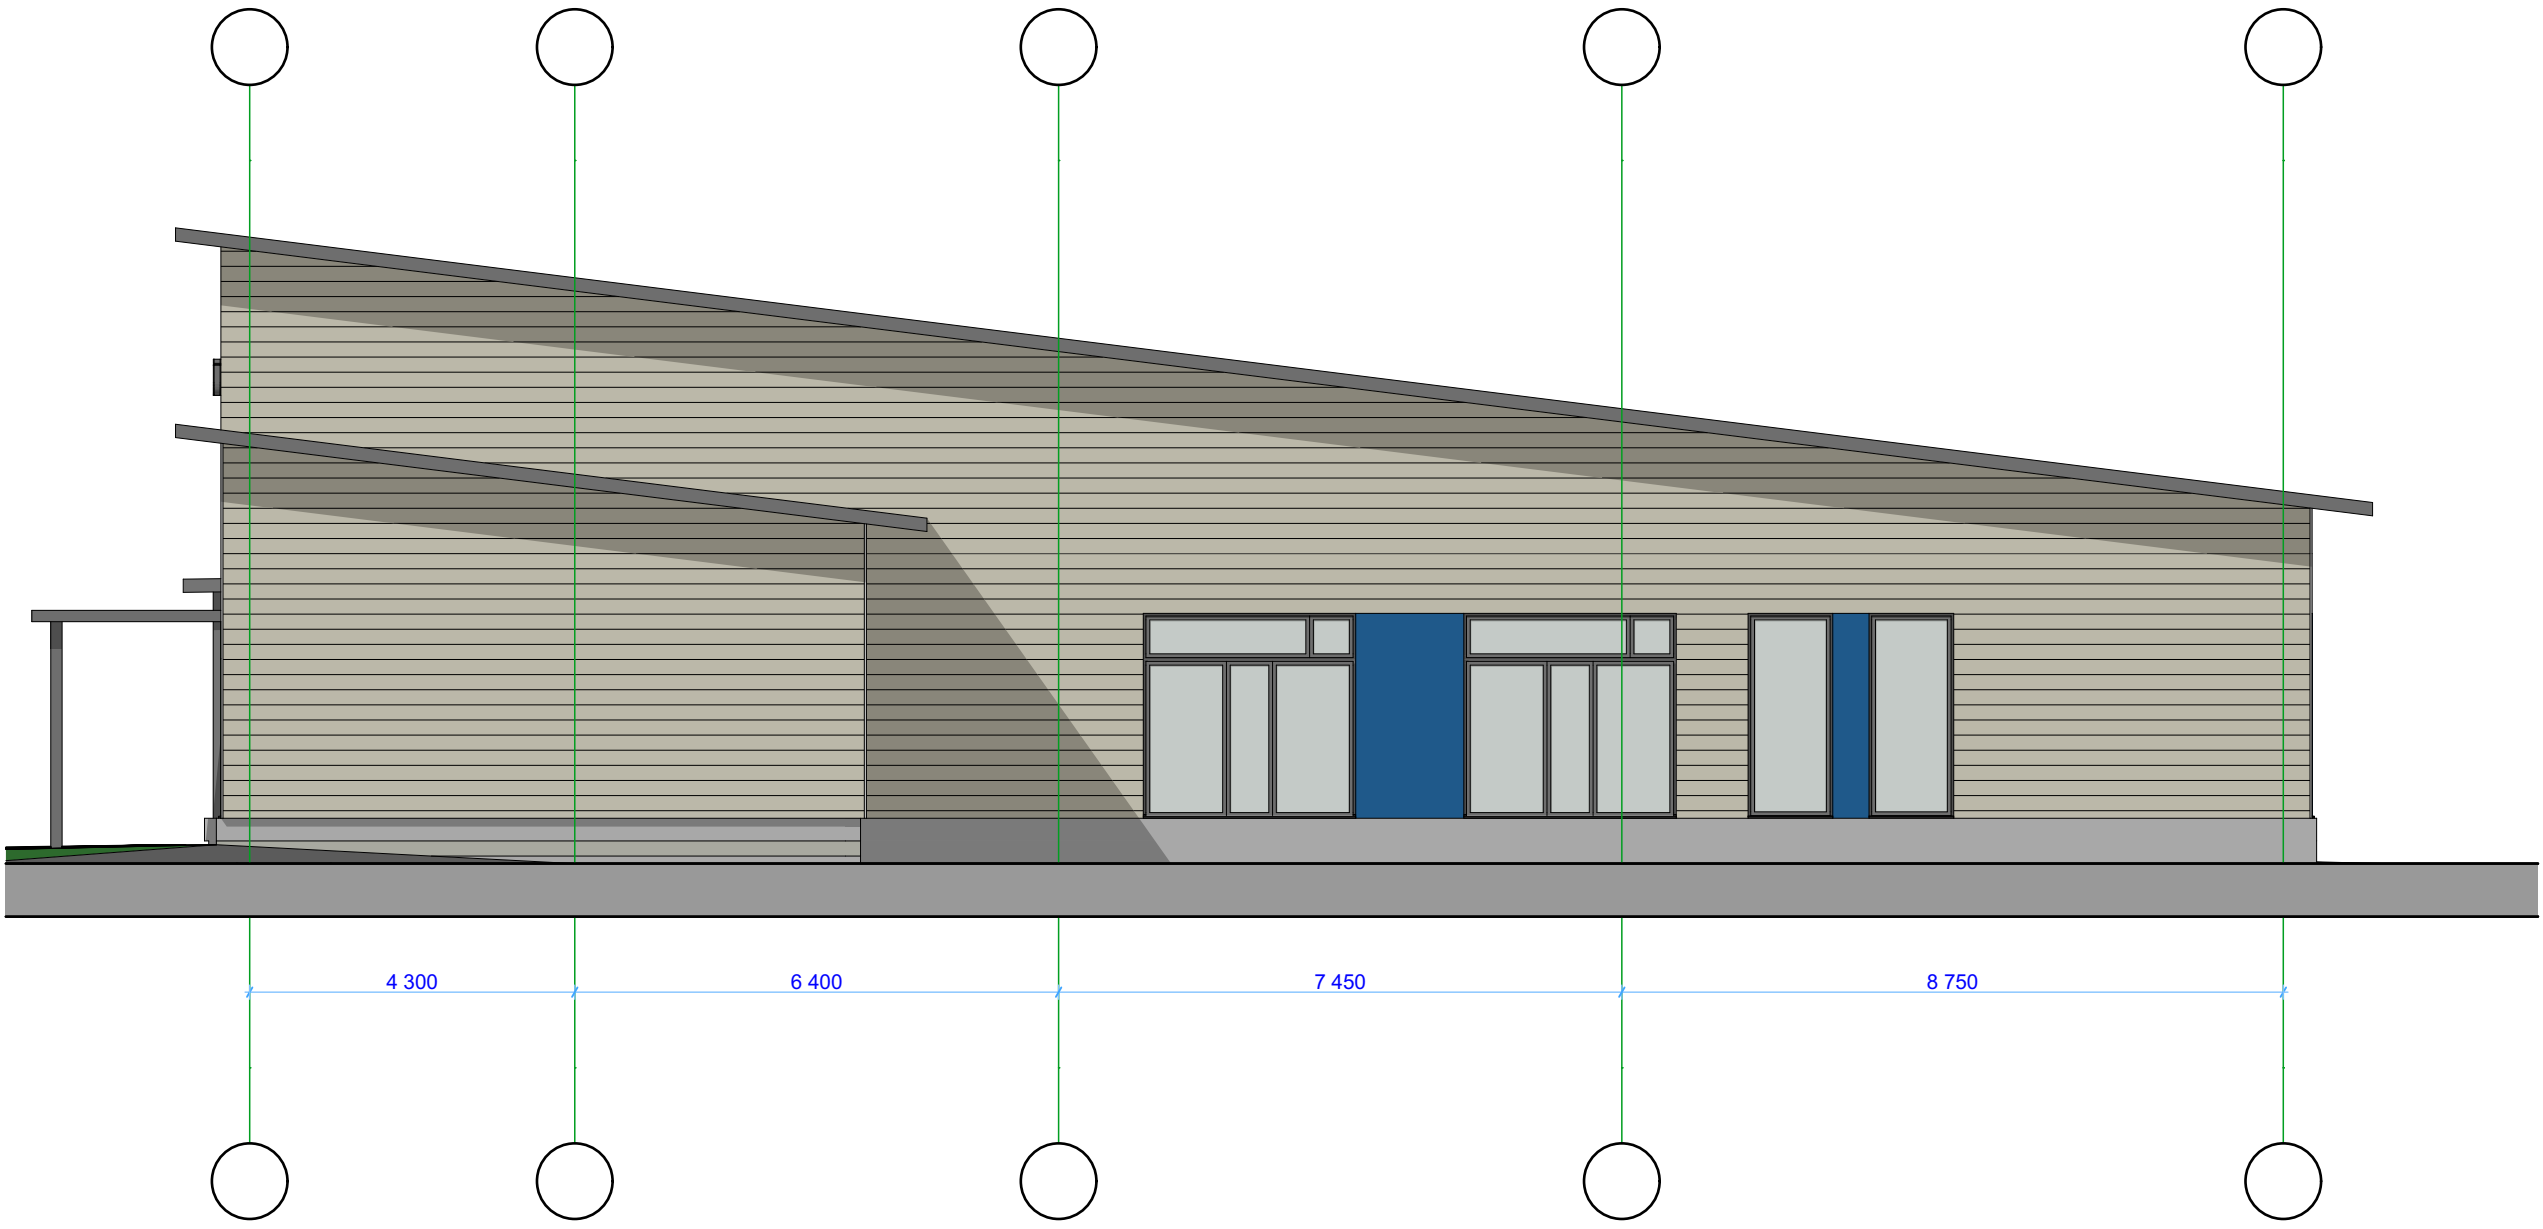

Julkisivu länteen

1:100

JULKISIVUMATERIAALIT:

1. BETONISOKKELI, KÄSITTELY OHUTRAPPAUS, VÄRI XX HARMAA
2. BITUMIKERMIKATE, VÄRI TUMMAN HARMAA
3. PUUPANELOINTI VAAKAAN, XX, PEITTOMAALAUUS VÄRI XX VAALEAN HARMAA
4. JULKISIVULEVY CEMBRIT XX,
 - A. VÄRI XX PUNAINEN / SININEN / VIHREÄ...
 - B. VÄRI XX TUMMAN HARMAA
5. ALUMINILASISEINÄT JA ALUMIINI-ULKO-OVET, VÄRI RAL XX TUMMAN HARMAA
6. PUU-ALUMIINI-IKKUNAT, ULKOPUITTEEN VÄRI RAL XX TUMMAN HARMAA
7. KATOSTEN PUU-/TERÄS-PILARIT JA -PALKIT, MAALATTU, VÄRI RAL XX TUMMAN HARMAA
8. RÄYSTÄIDEN, KATOSTEN, OVIEN JA IKKUNOIDEN PELLITYKSET MUOVIPINTAINEN TERÄSPELTI, VÄRI RR 23 TUMMAN HARMAA
9. RÄYSTÄSKOURUT JA SYÖKSYPUTKET MUOVIPINTAINEN TERÄSPELTI, VÄRI RR 23 TUMMAN HARMAA
10. VESIKATON VARUSTEET (TALOTIKKAAT, KULKUSILLAT, LUMIESTEET) SINKITTU JA MAALATTU TERÄS, VÄRI RAL XX TUMMAN HARMAA
11. IV-OSAT VESIKATOLLA, VÄRI RAL XX TUMMAN HARMAA
12. IV-OSAT ULKOSEINILLÄ , VÄRI RAL XX

LUONNOS 17.03.2020

KAIKKI LIITTYMÄMITAT TARKISTETTAVA PAIKALTA!

Revisio	ID	Muutos	Muuttaja	Julkaisupäivä

Kaupunginosa/Kylä Keskuskoulu	Kortteli/Tila 81-401-1-1658	Tontti/Rento	Viranomaisen merkintä	
Rakennuksen numero/Rakennustunnus ?		Juokseva nro		
Rakennustoimenpide Uudisrakennus		Piirustolaji Pääpiirustus		
Rakennuskohde Hartolan Yhtenäiskoulu Kuninkaantie 14 19600 Hartola		Piirustuksen sisältö Julkisivupiirustukset	Mittakaava 1:100	
Suunnittelijan yhteystiedot: yritys, osoite ja puhelinnumero Rakennuskonsultointi K-Suunnittelu Oy Heikinkatu 1, 55100 Inara p. 010 567 7513, etunimi.sukunimi@k-suunnittelu.fi		Työnumero 0220	Piirustuksen ID 005-001	Muutos
Vastuullinen suunnittelija: nimi, tutkinto, allekirjotus ja päiväys Anna Kojo ARK		Suunnitteluala ARK		Päiväys XX.XX.2020