


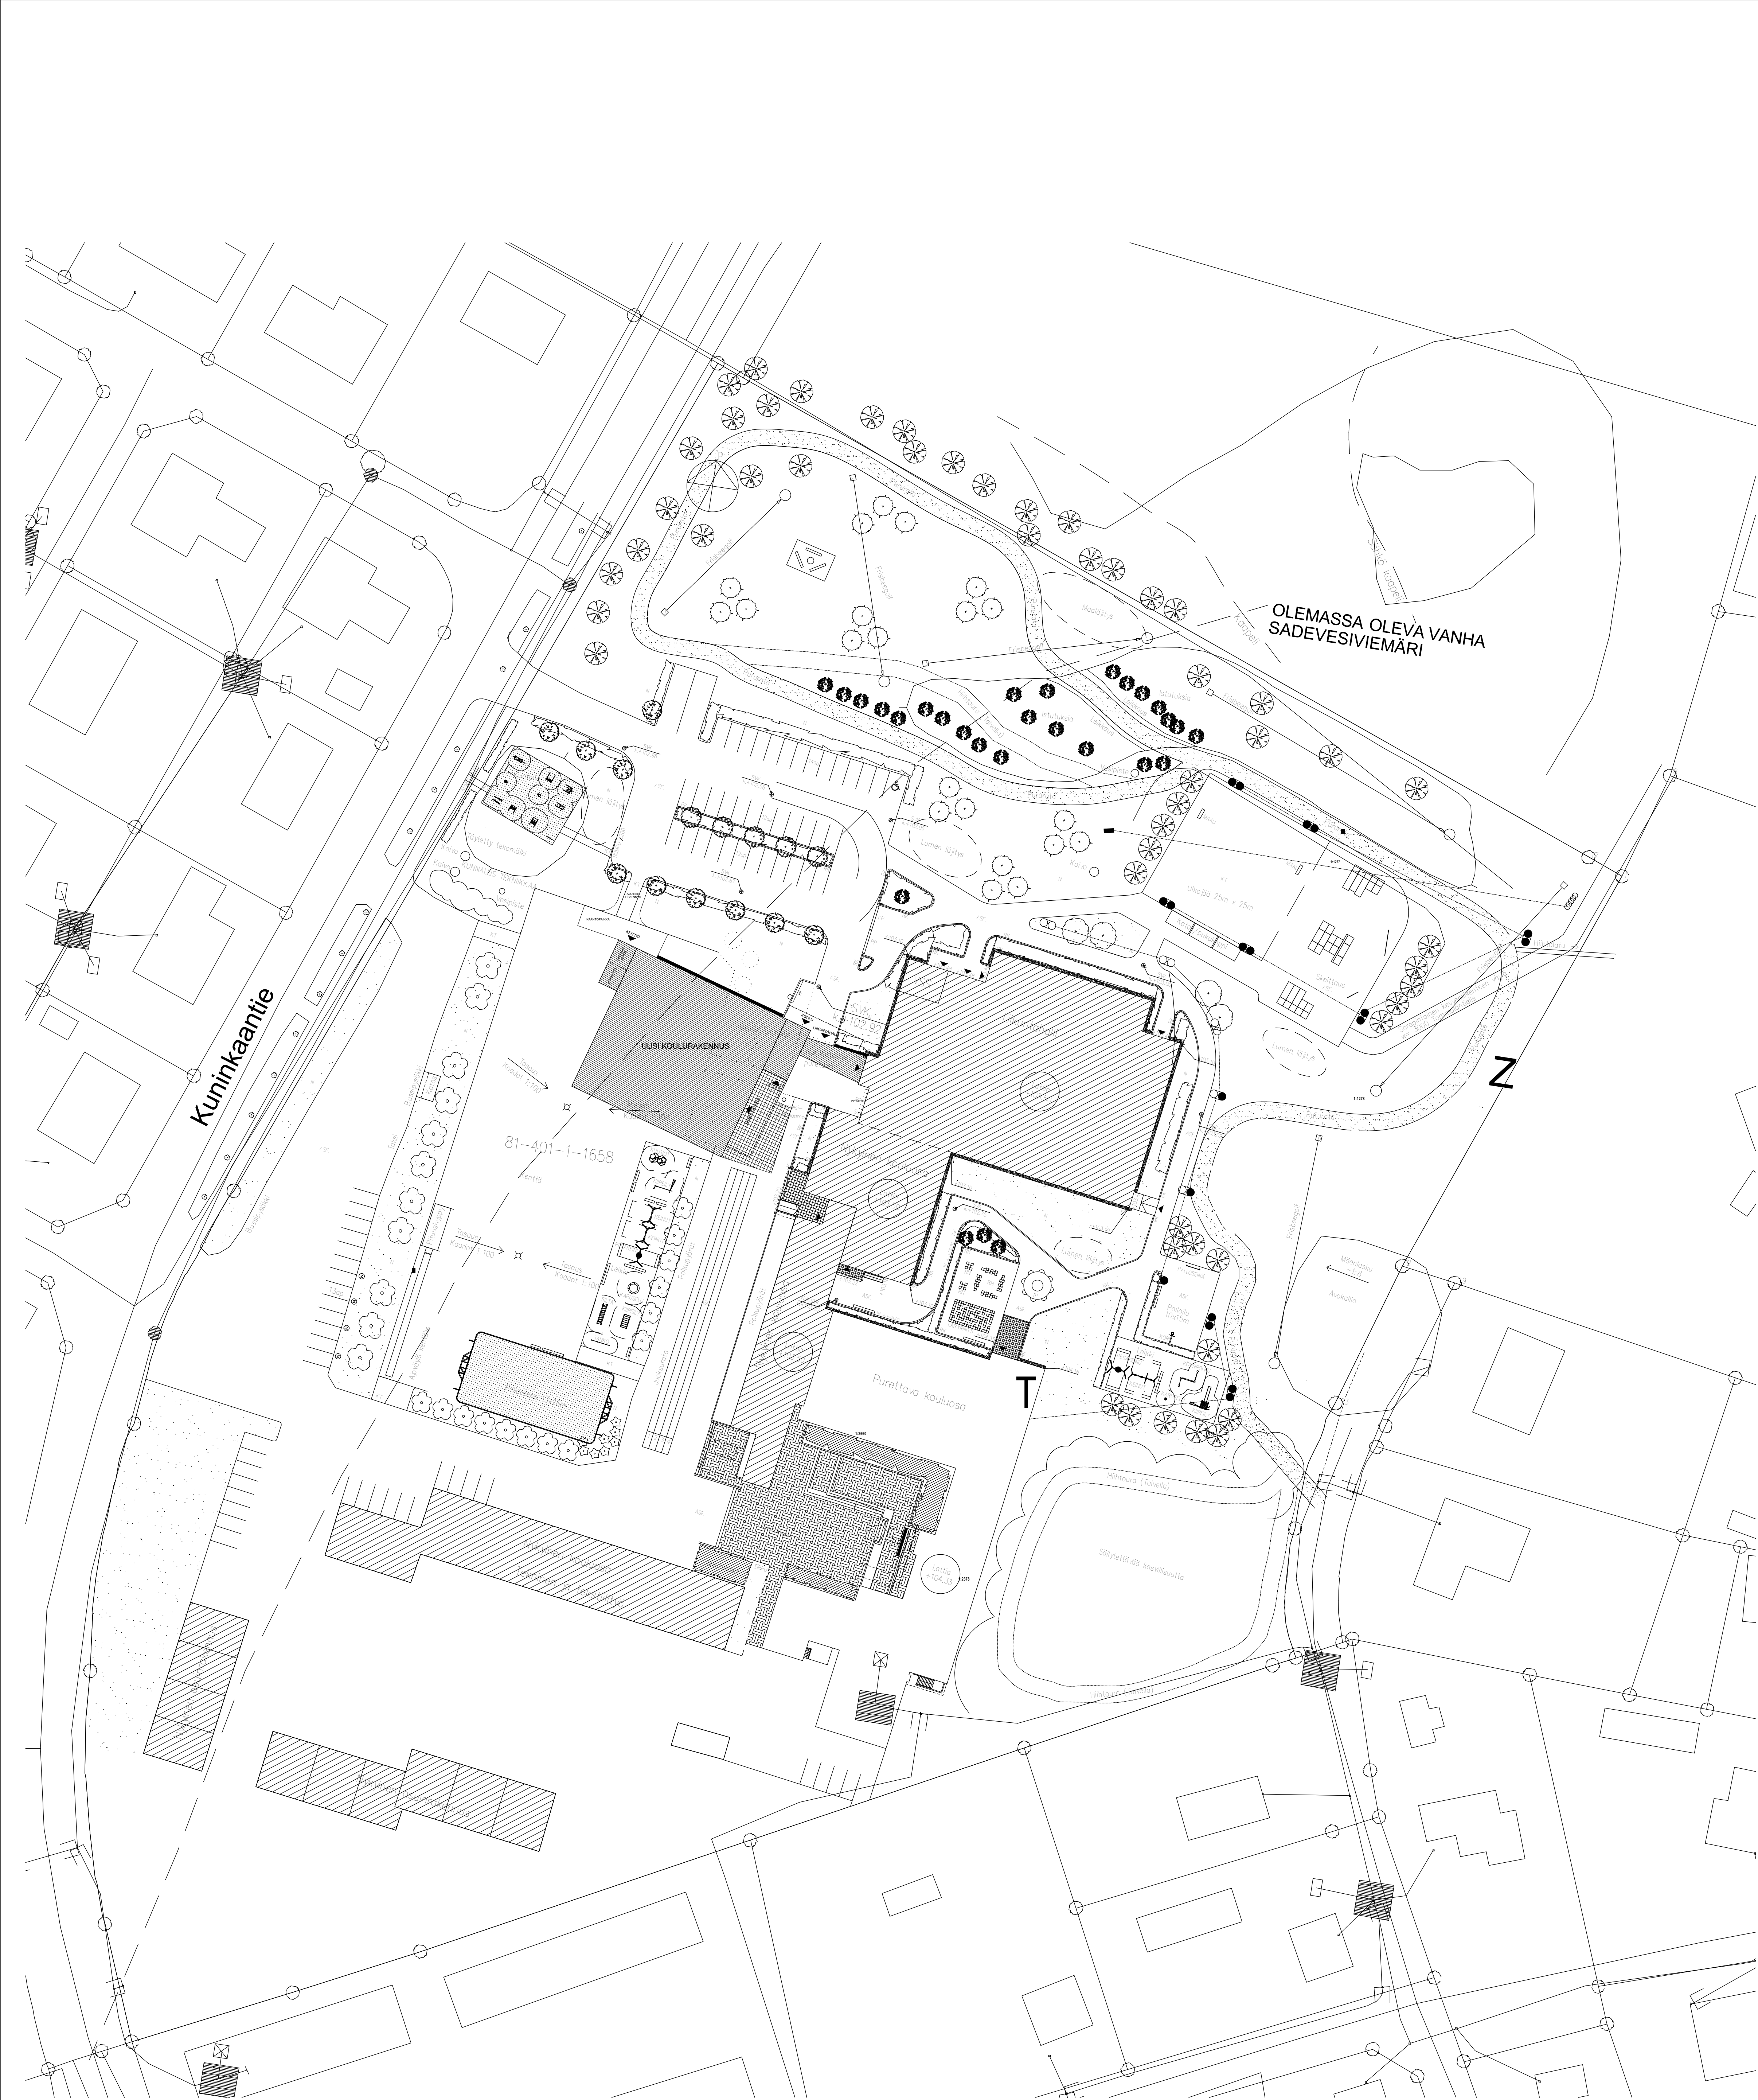

UUSI KOULURAKENNUS

KERROSALA:	
- 1.kerros, kouluosa	895,0 kem²
- 1.kerros, yhdyskäytävä	49,0 kem²
- 2.kerros	38,0 kem²
Yhteensä	982,0 kem²

BRUTTOALA:	
- 1.kerros, kouluosa	895,0 brm²
- 1.kerros, yhdyskäytävä	49,0 brm²
- 2.kerros	193,0 brm²
Yhteensä	1137,0 brm²

HUONEISTOALA:	
- 1.kerros, kouluosa	808,0 h-m²
- 1.kerros, yhdyskäytävä	40,0 kem²
- 2.kerros	33,0 h-m²
Yhteensä	881,0 h-m²
Lisäksi tekniset tilat	121,0 m²

TILAVUUS (LÄMMIN)	X m³
-------------------	------

KÄYTTÖTARKOITUS: KOKOONTUMISTILA (KOULU)
RAKENNUKSEN PALOLUOKKA: P2
KERROSLUKU: 1 (LISÄKSI PARVI JA IKKONEHUONE ULLAKOLLA)
KORKEUS ENINTÄÄN: 9m
SUURIN SALLITTU HENILÖMÄÄRÄ: EI RAJOITUSTA
KANTAVIEN JA JÄYKISTÄVIEN RAKENTEIDEN LUOKKAVAATIMUS: R 30
PALO-OSASTON ENIMMÄISALA: 2400 m²
OSASTOVIEN RAKENNUSOSIEN LUOKKAVAATIMUS: EI 30

SISÄPUOLISTEN PINTOJEN LUOKKAVAATIMUKSET:
- ENINTÄÄN 300 m² PALO-OSASTO
- SEINÄT, KATOT D-s2, d2
- YLI 300 m² PALO-OSASTO
- SEINÄT, KATOT C-s2, d1
- ULLAKOT JA YLÄPOHJAN ONTELOT, JOTKA ON OSASTOITU ALAPUOLISESTA TILASTA D-s2, d2
- TEKNISEN HUOLLON TILAT
- SEINÄT, KATOT B-s1, d0
- LATTIAT D₁-s1
- ULOS Käytävät
- SEINÄT, KATOT A2-s1, d0
- LATTIAT D₁-s1
- SUOJAJÄRJELMÄT YMPÄRISTÖMINISTERIÖN ASETUS RAKENNUSTEN PALOTURVALLISUUDESTA* MUKAAN
KATTEET B₃₀₀(I2)

KULKUREITIN ENIMMÄISPITUUS ULOS Käytävään 50-60 m (POISTUMISALUE VARUSTETTU AUTOM. PALOILMOITTIMELLA).
HENKILÖMÄÄRÄ RAKENNUKSESSA n. 150 hää
POISTUMISTIELEVEYS VAATIMUS YHTEENSÄ 1600 mm

RAKENNUS VARUSTETAAN AUTOMAATTISELLA PALOILMOITINJÄRJESTELMÄLLÄ SEKÄ ALKUSAMMUTUSKALUSTOLLA (KÄSISAMMUTTIMET, SAMMUTUSPEITOT)

SAVUNPOISTO TOTEUTETAAN AVATTAVIEN OVIEEN JA IKKUNOIDEN KAUTTA, SEKÄ MONITOIMIAULASSA SÄHKÖISESTI LAUKAISTAVIEN SAVUNPOISTOIKKUNOIDEN KAUTTA.
SAVUNPOISTOIKKUNAT:
- VAATIMUS 10% HUONEISTOALASTA
- MONITOIMIAULAN PINTA-ALA X h-m2
- SAVUNPOISTOIKKUNAT TEHOLLINEN PINTA-ALA (PUOLET IKKUNAPINTA-ALASTA) X M2

RAKENNUS LIITETÄÄN LIIKUNTAHALLIOSAAN YHDYS Käytävällä, RAKENNUSTEN ETÄISYYS TOISISTAAN ON YLI 8 m. YHDYS Käytävä OSASTOIDAAN EI 60-LUOKAN SEINÄRAKENTEELLA. LIIKUNTAHALLIOSAN PALOLUOKKA ON P1.

AUTOAIPAikkoja TONTILLA YHTEENSÄ 51 AP SEKÄ 2 AP LINJA-AUTOILLE.

LUONNOS 17.03.2020

KAIKKI LIITYMÄMITAT TARKISTETTAVA PAIKALTA!

Revisio	ID	Muutos	Muutos	Johdettu

Kaupunginosa/Kylä Keskuskoulu	Kortti/Tila 81-401-1-1658	Tontti/Rovi	Viranomaisten merkintä
Rakennuksen numero/Rakennustunnus ?			
Rakennustalouden Uudisrakennus	Piirustuksen Pääpiirustus	Juokseva nro	
Rakennusohje Hartolan Yhtenäiskoulu Kuninkaantie 14 19600 Hartola	Piirustuksen sisältö Asemapiirustus	Mittakaava 1:500	
Suunnittelijan yhteystiedot: yritys, osoite ja puhelinnumero Rakennuskonsultointi K-Suunnittelu Oy Heikinkatu 1, 55100 Imatra p. 010-567 7513, etunimi.sukunimi@k-suunnittelu.fi	Työnumero 0220	Piirustuksen ID 002-001	Muutos
Vastuuvieraimen suunnittelija: nim, tulkinto, allekirjoitus ja päiväys Anna Kojo ARK	Suunnittelija ARK	Päiväys XX.XX.2020	