


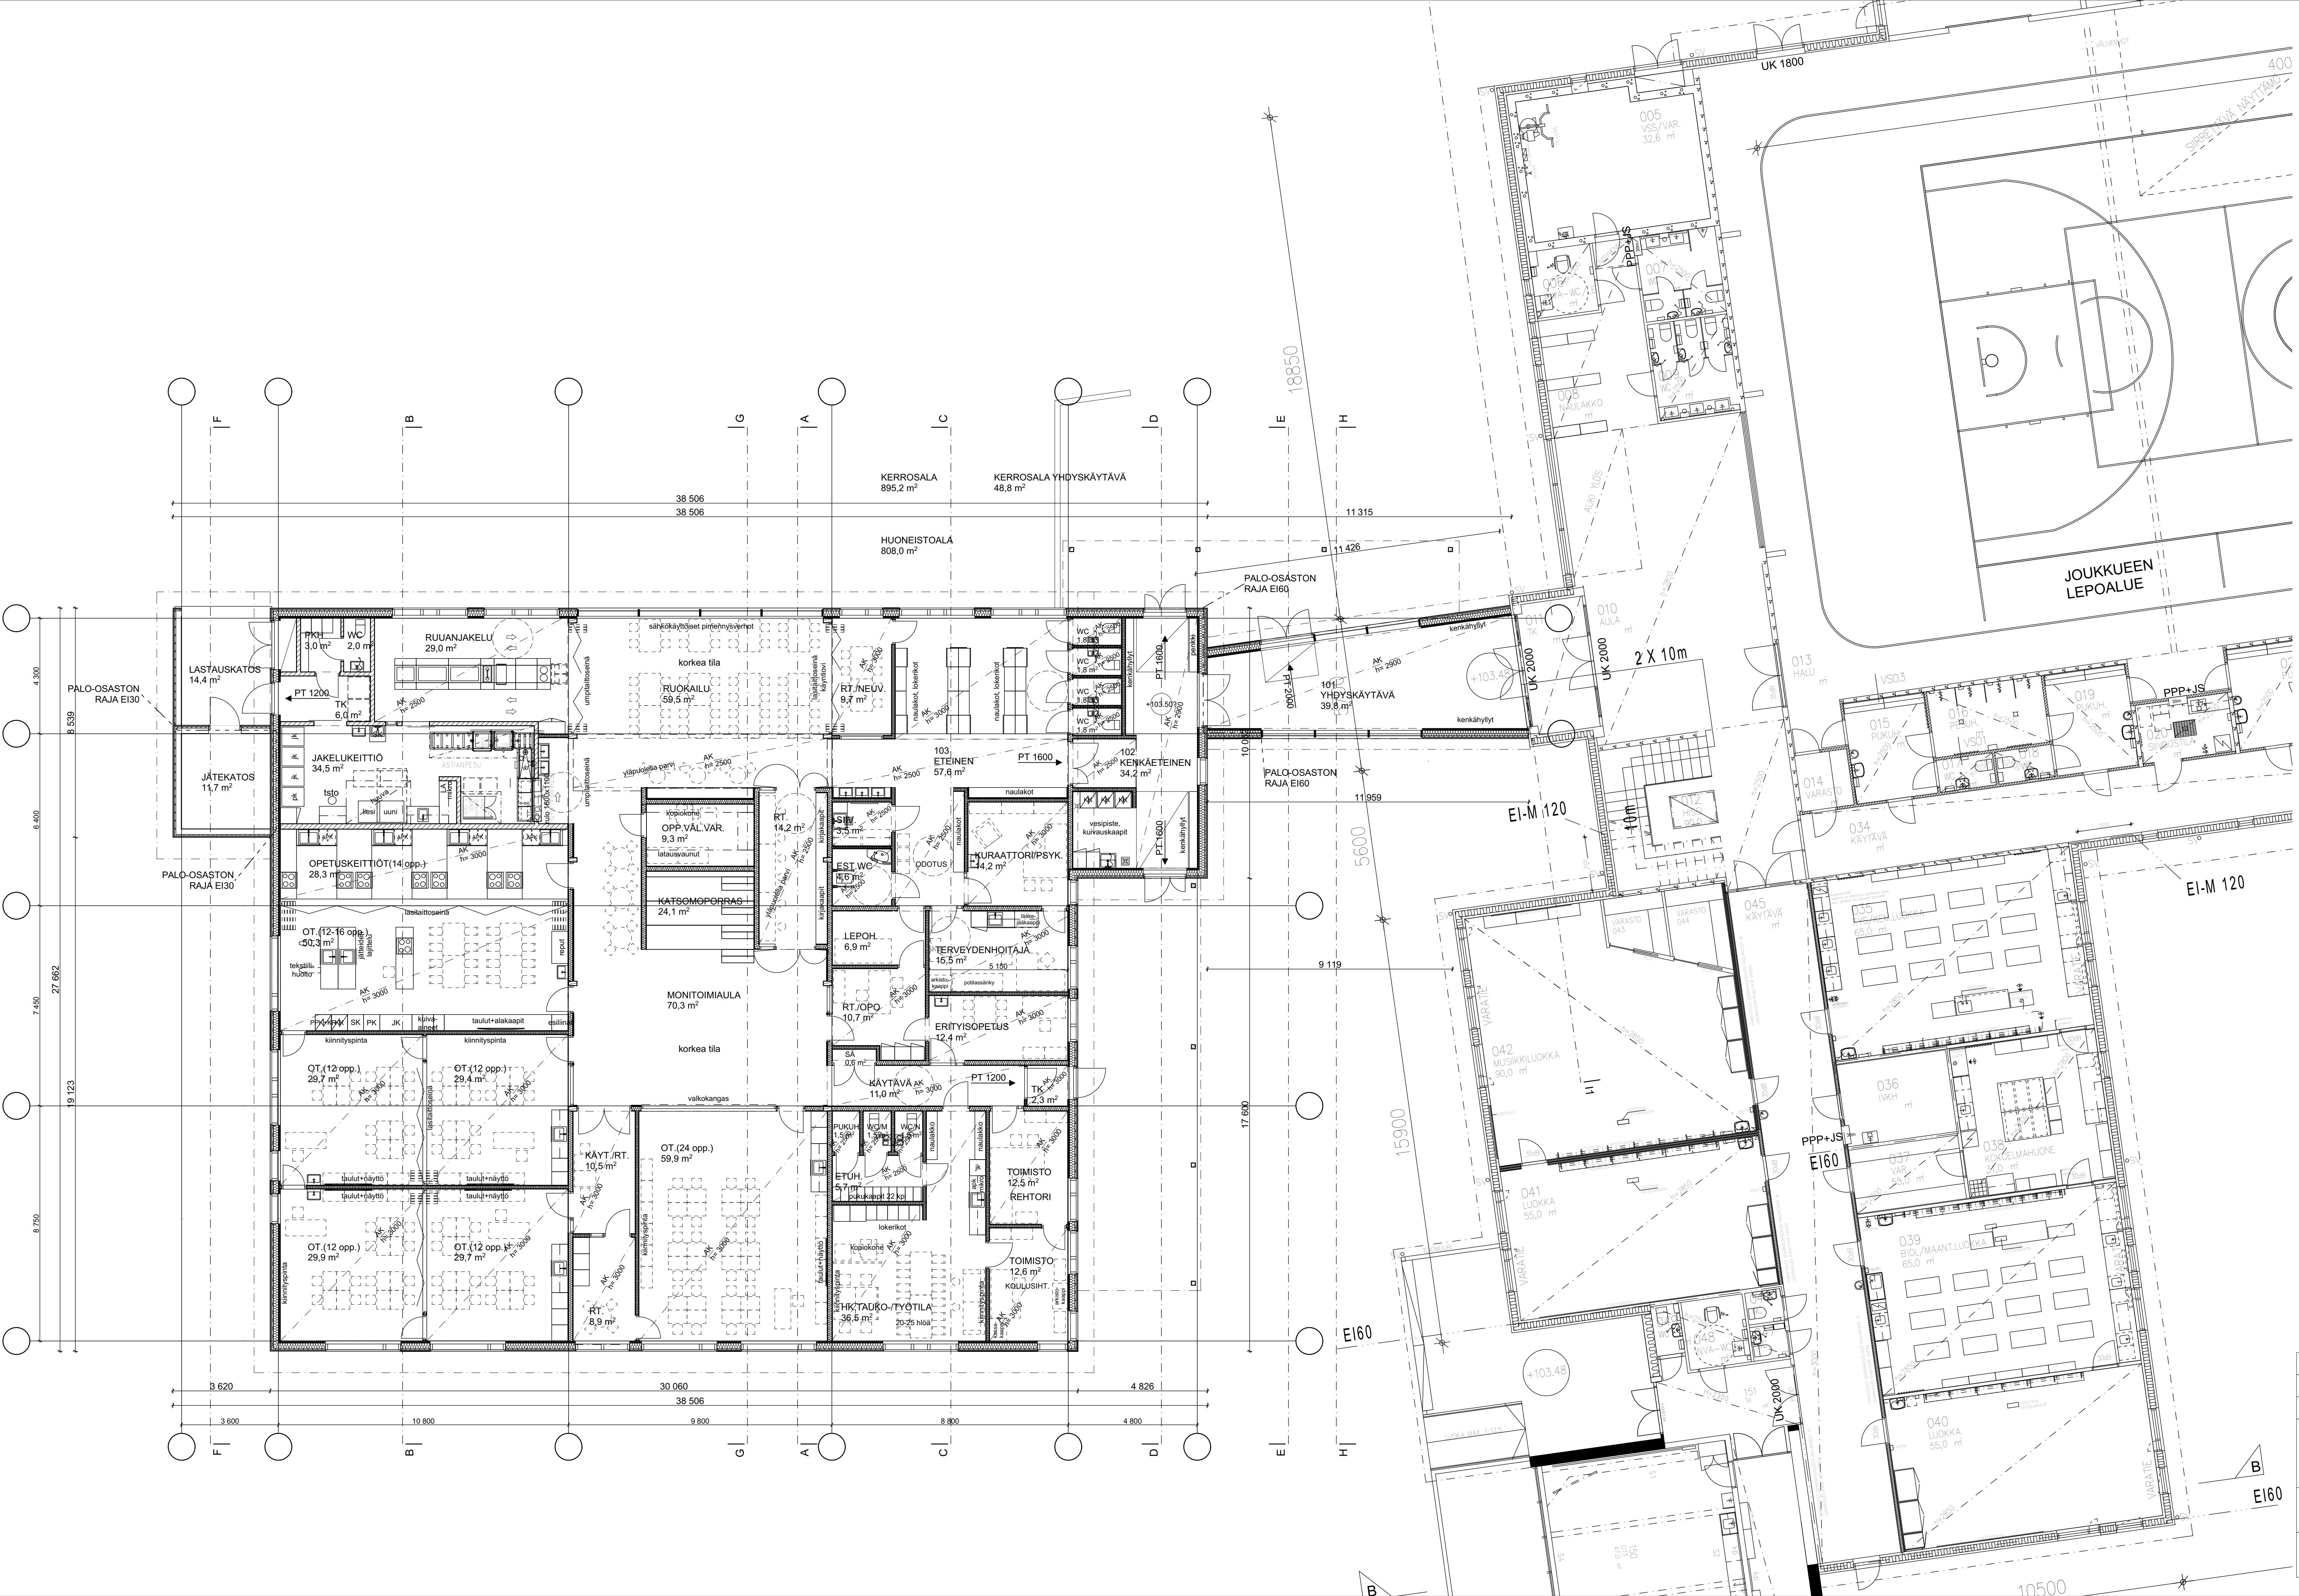

LUONNOS 17.03.2020

KAIKKI LIITTYMÄMIT TARKISTETTAVA PAIKALTA!

Revisio	ID	Muutos	Muuttaja	Julkaisupäivä

Kaupunginosa/Kylä Keskuskoulu	Kortti/Tila 81-401-1-1658	Tontti/Pt 7	Viranomaisen merkintä
Rakennuksen numero 7	Rakennusnumero 7	Piirustustaji Pääpiirustus	Juokseva nro
Rakennusluokka Uudisrakennus	Rakennusluokka Hartolan Yhtenäiskoulu	Piirustuksen sisältö Pohjapiirustus 1. kerros	Mittakaava 1:100
Suunnittelijan yhteystiedot: yritys, osoite ja puhelinnumero Rakennusarkkitehti K-Suunnittelu Oy Heikinkatu 1, 55100 Imla p. 010 567 7513, etunimi.sukunimi@k-suunnittelu.fi	Työnumero 0220	Piirustuksen ID 003-001	Muutos
Vastuullinen suunnittelija: nimi, tutkinto, allekirjoitus ja päiväys Anna Kojo ARK	Suunnitteluala ARK	Päiväys XX.XX.2020	