


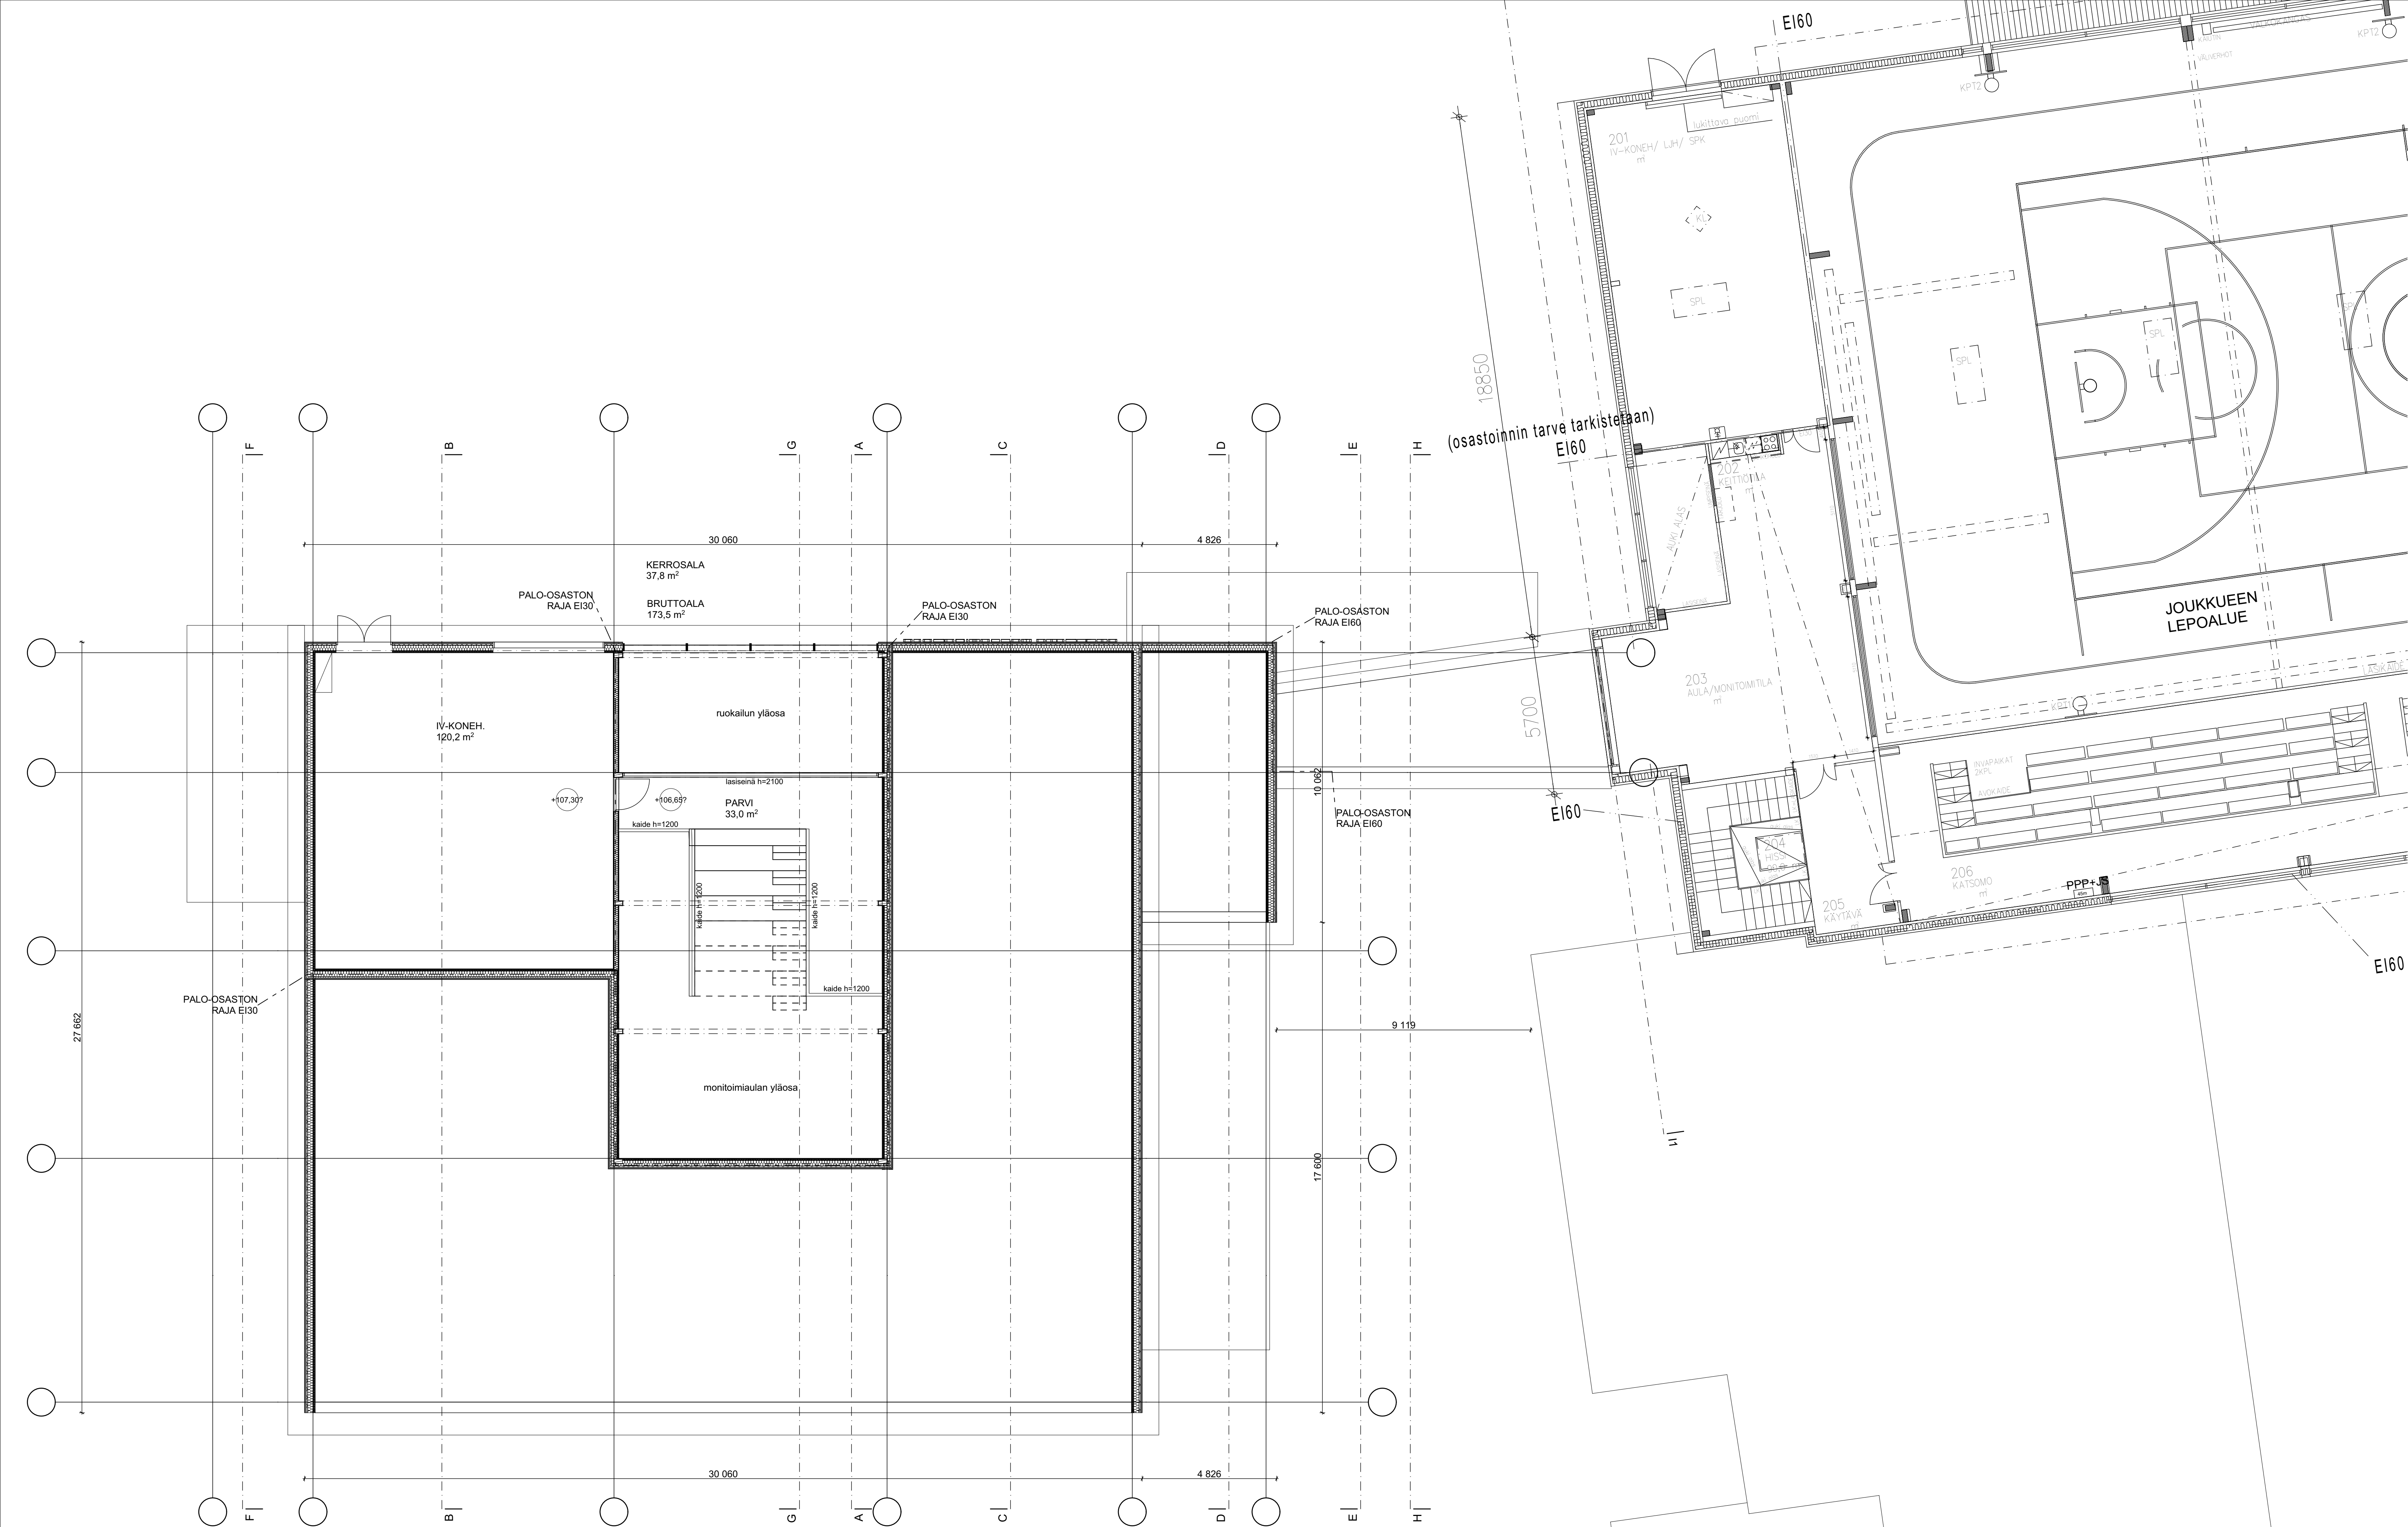

LUONNOS 17.03.2020

KAIKKI LIITTYMÄMITAT TARKISTETTAVA PAIKALTA!

Revisio	ID	Muutos	Muuttaja	Julkaisupäivä

Kaupunginosa/Kylä Keskuskoulu	Kortti/Tila 81-401-1-1658	Tontti/Rento	Viranomaisen merkintä
Rakennuksen numero/Rakennustunnus 7	Rakennusluokitus Uudisrakennus	Piirustustyyli Pääpiirustus	Julkaisun nro
Rakennusohje Hartolan Yhtenäiskoulu Kuninkaantie 14 19600 Hartola	Piirustuksen sisältö Pohjapiirustus 2. kerros	Mittakaava 1:100	
Suunnittelijan yhteystiedot: yritys, osoite ja puhelinnumero Rakennuskonsultointi K-Suunnittelu Oy Heikinkatu 1, 55100 Inara p. 010 567 7513, etunimi.sukunimi@k-suunnittelu.fi	Työnumero 0220	Piirustuksen ID 003-002	Muutos
Vastuullinen suunnittelija: nimi, tutkinto, allekirjoitus ja päiväys Anna Kojo ARK	Suunnitteluala ARK	Päiväys XX.XX.2020	

0220-Hartolan koulu L1 17032020.dgn